




JIZNI POHLED

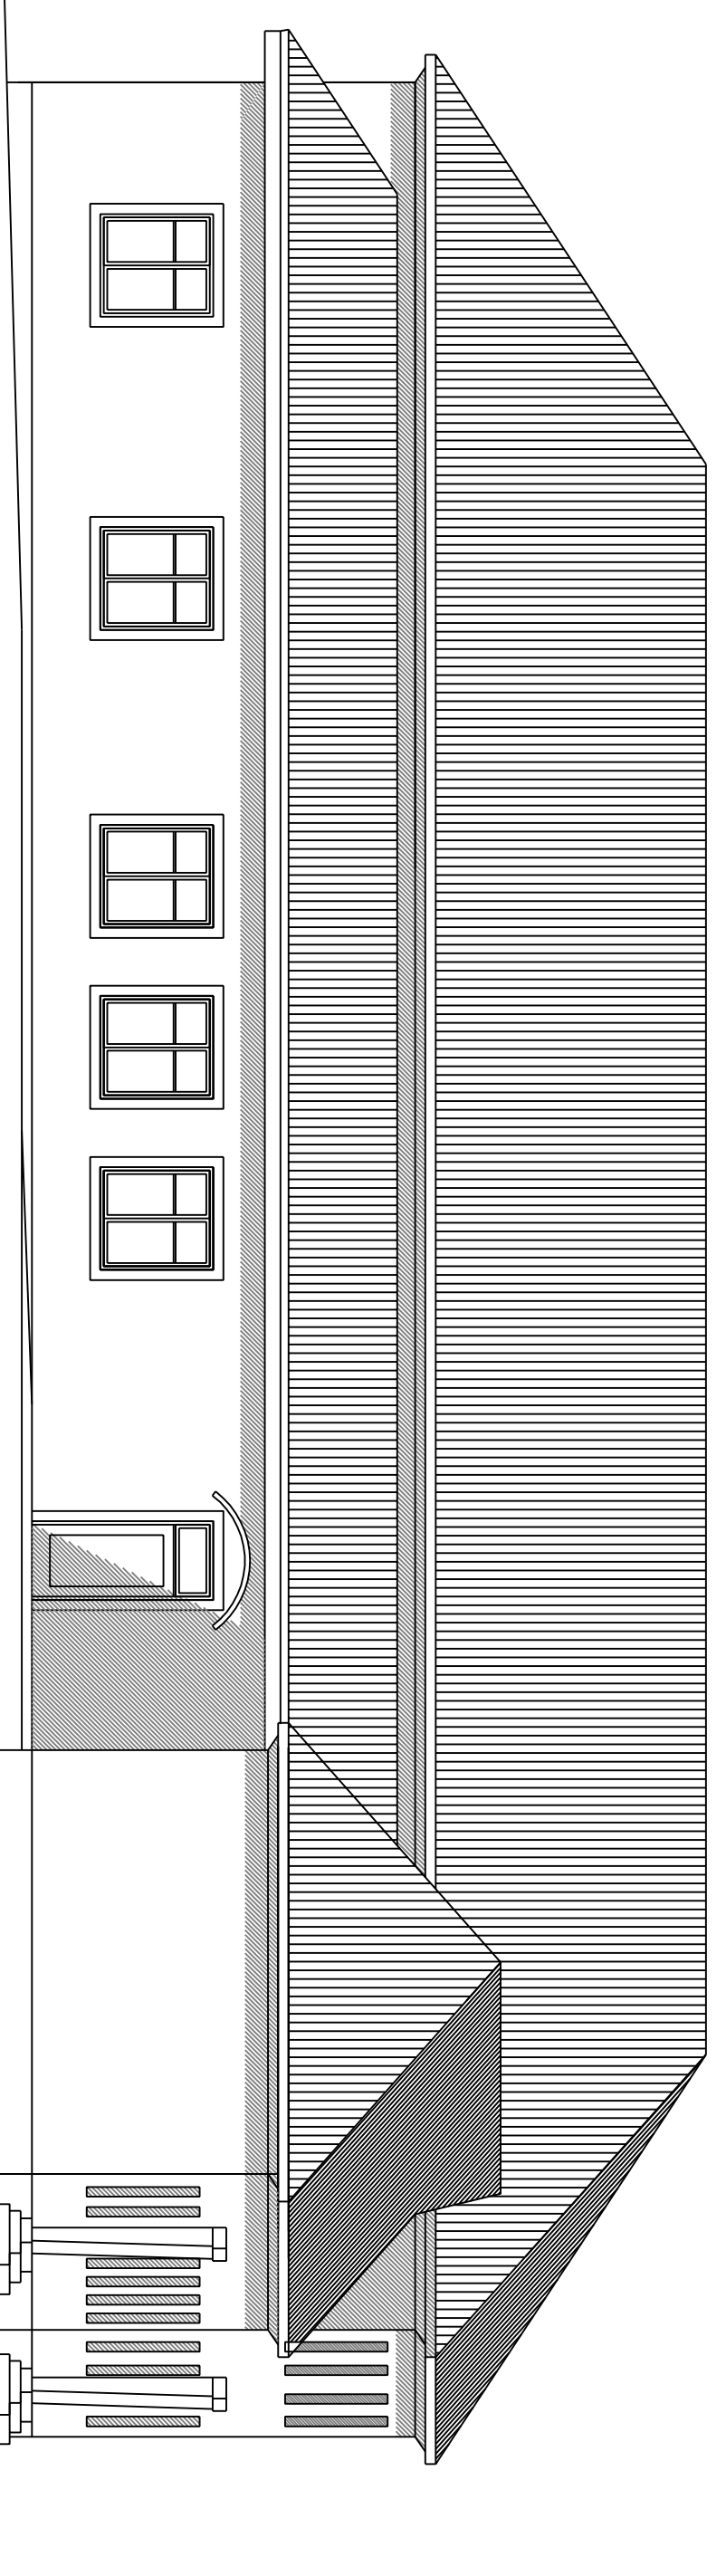

ZAPADNI POHLED

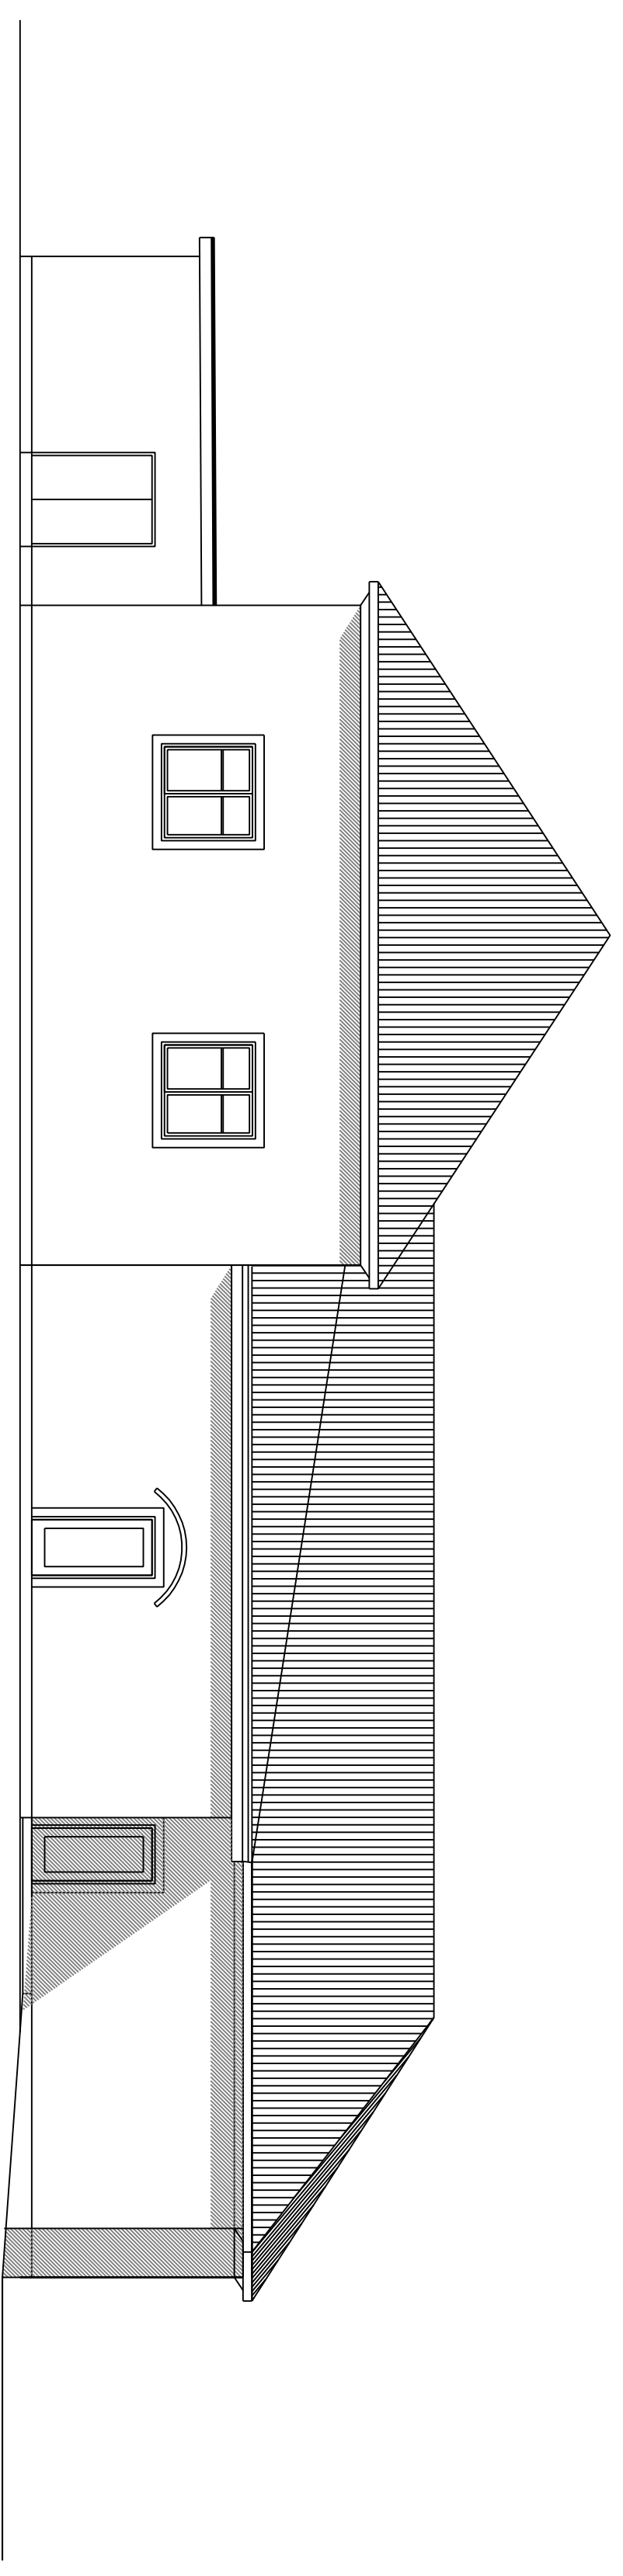

SEVERNI POHLED

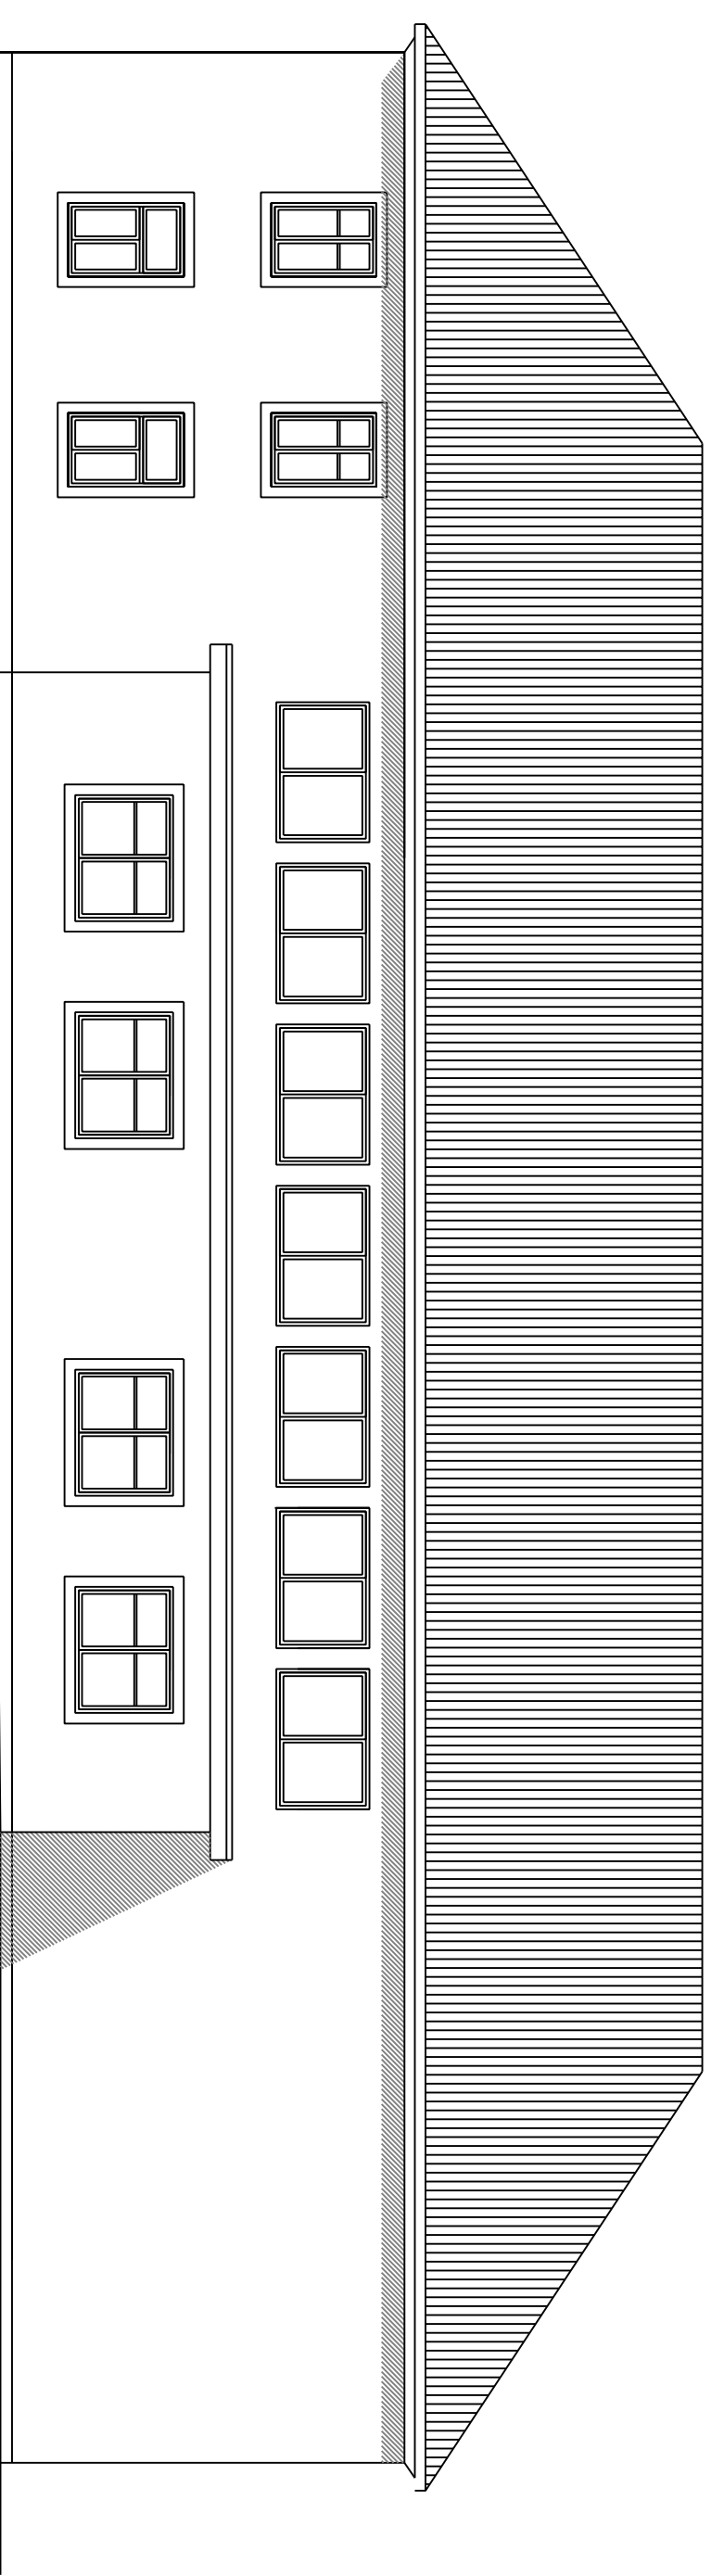

VICHODNI POHLED

LEGENDA MATERIÁLU

- OMITKA SIERKOVÁ, BARVA OKROVÁ
- OMITKA STAVAJÚCI ČÁST – PISKOVEC, PRÍSTAVBA – UKETÝ KÁMEN
- SOKL, STAVAJÚCI ČÁST – PISKOVEC, PRÍSTAVBA – UKETÝ KÁMEN
- OKNA PLASTOVÁ, BARVA BIĽÁ
- KLEMPNÍŠKÉ KONSTRUKČE, MATERIÁL LINDAB
- STŘEŠNÍ KRYTINA PLECH, BARVA ČERNÁ
- DŘEVĚNÉ KONSTRUKČE, BARVA HLAVDÁ

VŠECHNY ROZMĚRY ZKONTROLOVAT PŘI STAVĚNÍ!!!

Zodp. projektant	Vypracoval	Kreslil		
Ing. Pavel Franek	Ing. Vendula Indrovcová			
Koj: parzibucký	Over: Skarna			
Investor: OBEC SÍZAVÁ				
Místo: Sázava č.p. 13	Datum: III./2012			
Stavba: Stavební úpravy a přístavba objektu č.p.13	Stupeň: FSP			
	Zak.čís. P220/0712			
	Měřítko: 1:100			
Obsah: Pohledy – nový stav	Čís.výr. SA08			
	Čís.poré			