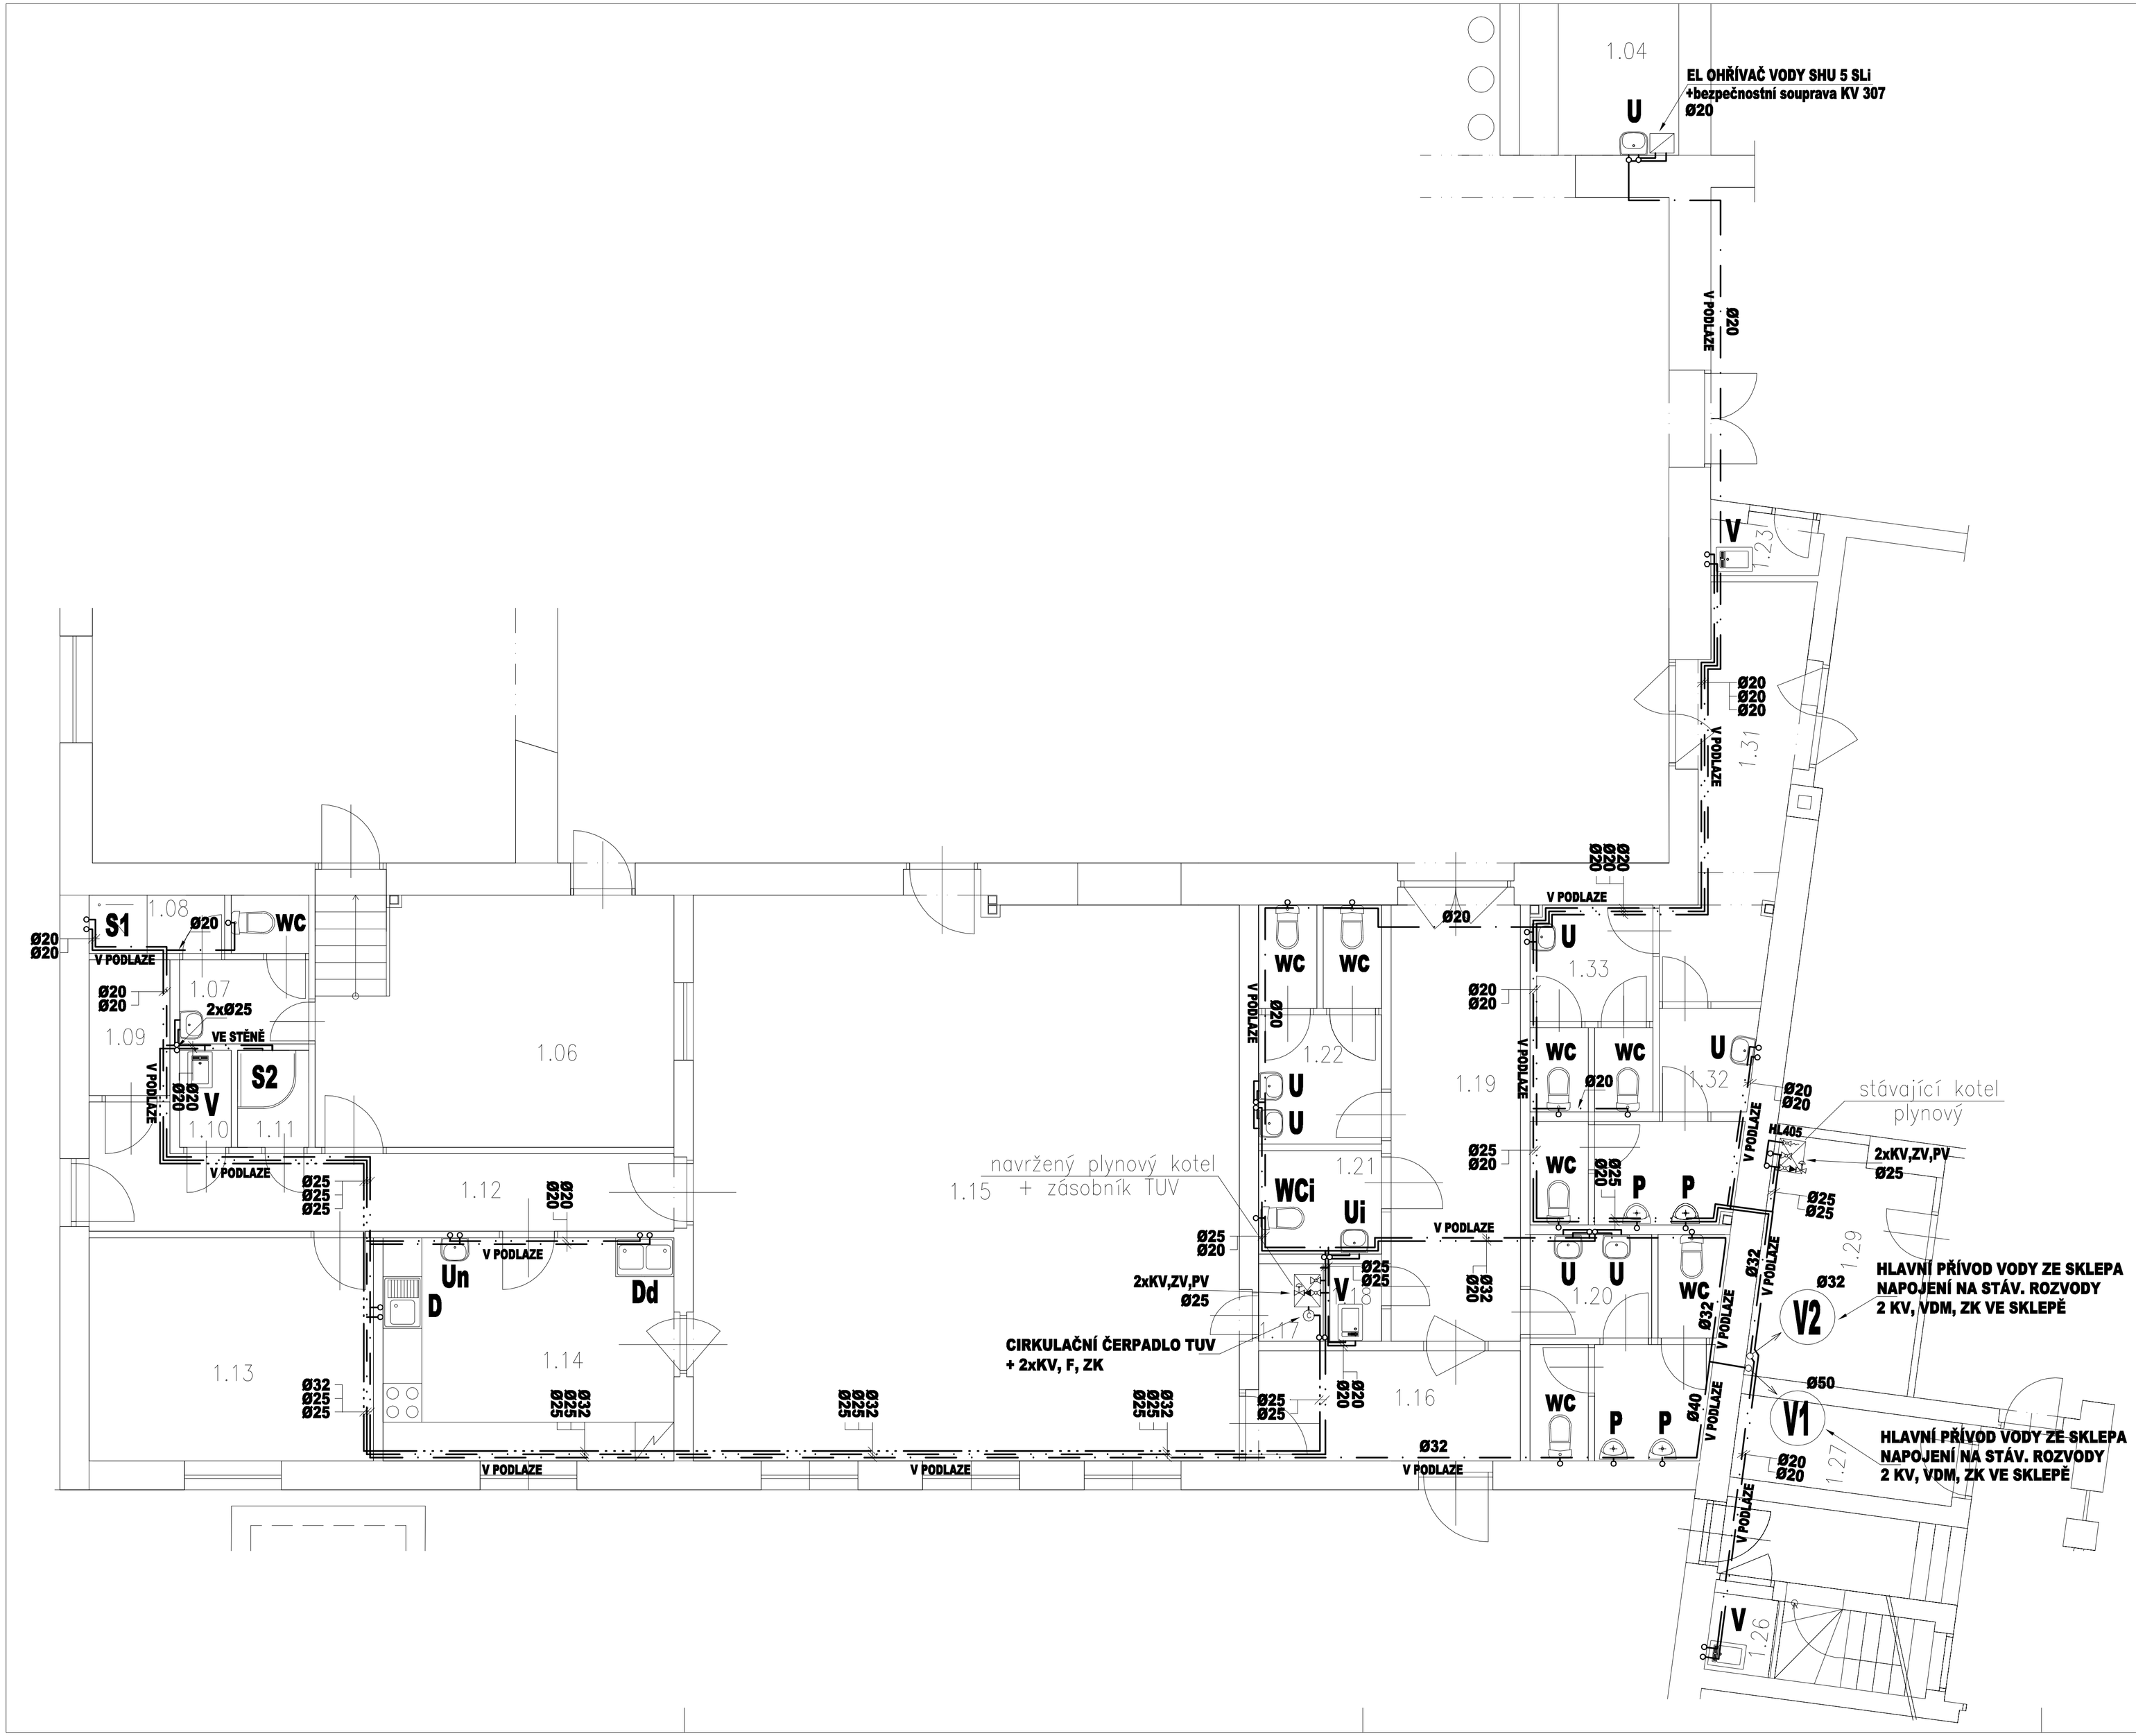

LEGENDA:

ZNAČKA	POPIS	TYP
—— · ——	NAVRŽENÉ POTRUBÍ STUDENÉ VODY	EKOPLASTIK PPr PN 20
—— · · ——	NAVRŽENÉ POTRUBÍ TEPLÉ VODY	EKOPLASTIK PPr PN 20
—— ··· ——	NAVRŽENÉ POTRUBÍ CIRKULACE TEPLÉ VODY	EKOPLASTIK PPr PN 20
V1	NAVRŽENÉ SVISLÉ POTRUBÍ STUDENÉ VODY	EKOPLASTIK PPr PN 20

Legenda zařizovacích předmětů viz. technická zpráva

POZNÁMKA:

- POTRUBÍ VNITŘNÍHO VODOVODU BUDE PROVEDENO Z MATERIÁLU EKOPLASTIK PPr PN 20.
- PŘIPOJOVACÍ POTRUBÍ VNITŘNÍHO VODOVODU BUDE VEDENO VE STĚNÁCH, PŘIPEVNĚNÉ PŘÍCHYTKAMI A ZAKRYTO NEBO BUDE VEDENO PODLAZE.
- POTRUBÍ STUDENÉ VODY BUDE OPATŘENO IZOLACÍ tl. 9 mm, POTRUBÍ TEPLÉ VODY BUDE OPATŘENO IZOLACÍ tl. 15 mm. IZOLACE Z PĚNĚNÉHO POLYETHYLENU.
- MONTÁŽ POTRUBÍ BUDE PROVÁDĚNA DLE MONTÁŽNÍHO PŘEDPISU VÝROBCE.

Zodp. projektant	Vypracoval	Kreslil		
Miroslav Šrámek	Petr Studený			
Kraj: pardubický	Obec: Sázava			
Investor: OBEC SÁZAVA			Datum	III/2012
Místo: Sázava č.p. 13			Stupeň	PSP
Stavba: Stavební úpravy a přístavba objektu č.p.13			Zak.čís.	P220/0712
			Měřítko	1:50
Obsah: Půdorys 1. NP – vodovod			Čís.výkr. ZTI–02	Čís.paré