


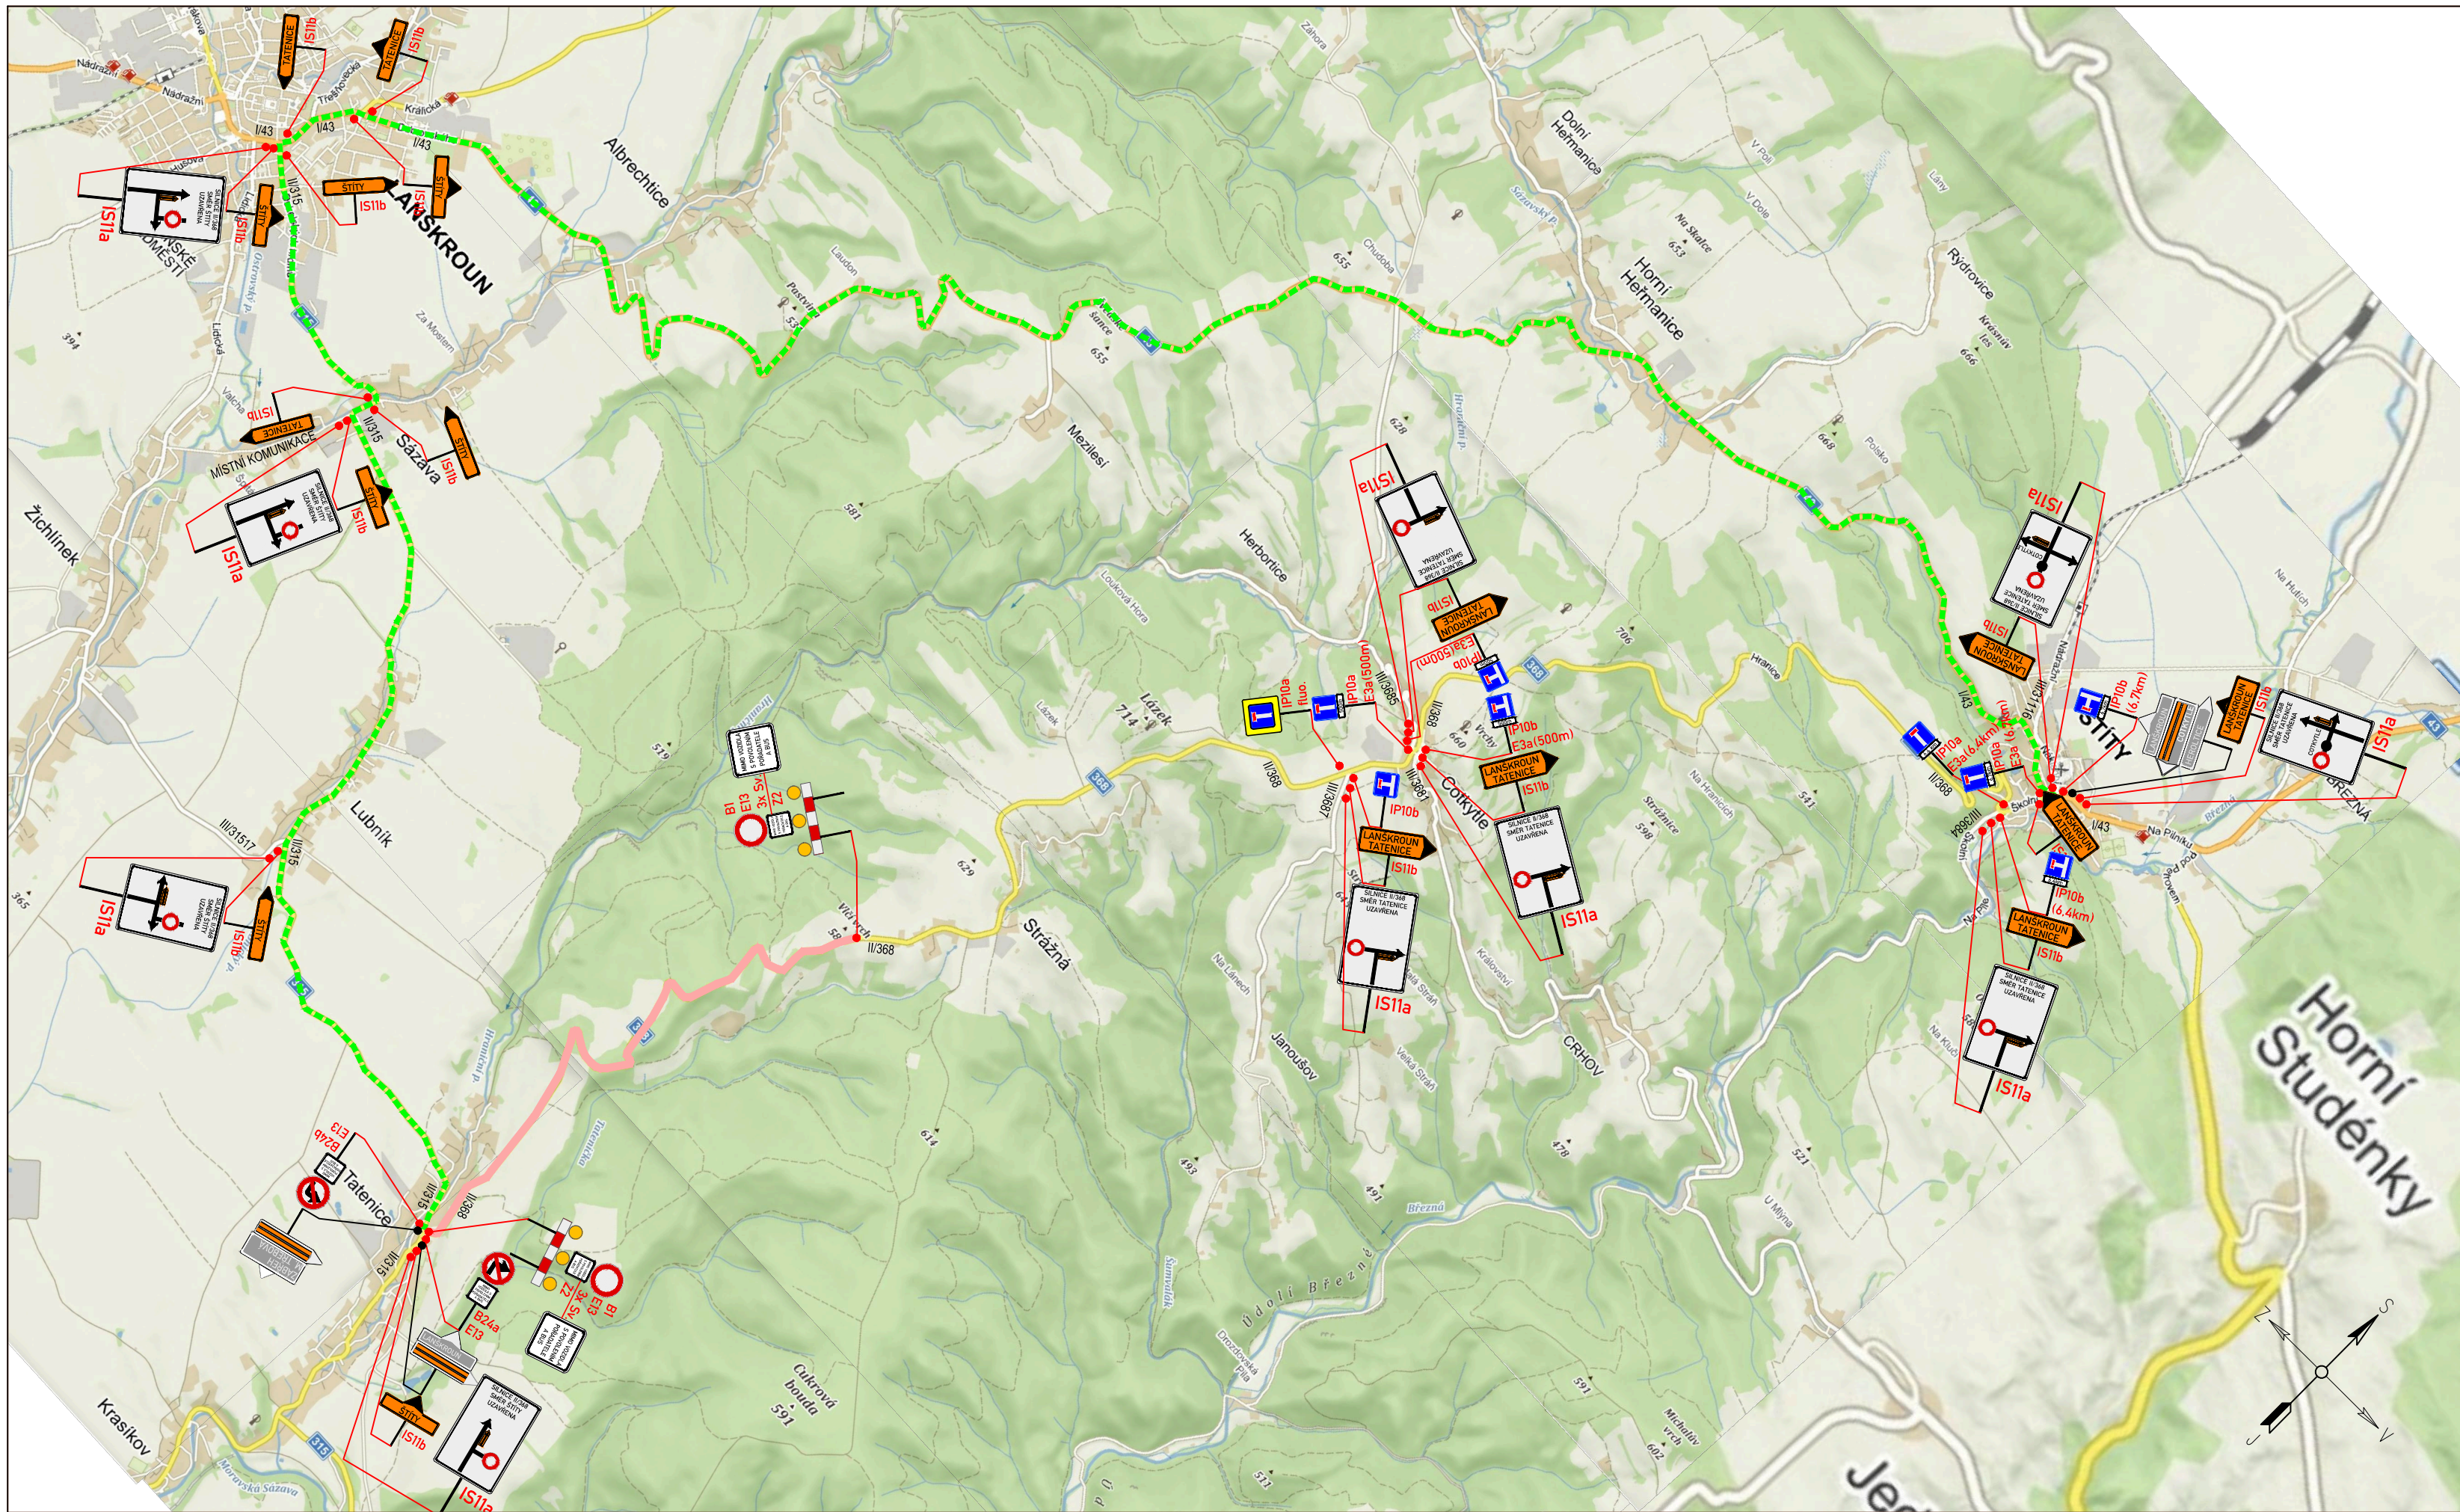

PŘECHODNÉ DOPRAVNÍ ZNAČENÍ

STÁVAJÍCÍ DOPRAVNÍ ZNAČENÍ

STÁVAJÍCÍ DOPRAVNÍ ZNAČENÍ DOČASNĚ ZRUŠENÉ

ÚSEK ZÁVODU + DEPO

TEXT DODATKOVÉ TABULKY

POZNÁMKA:

- Umístění přechodného dopravního značení dle TP č.66 (Zásady pro označování pracovních míst na pozemních komunikacích)
- Stávající dopravní značení v rozporu s přechodnou úpravou provozu bude zneplatněno škrtnutím nebo zakryto.
- Dopravní značení B28 umístěno 7 dní před zahájením stavby.

DALSÍKO s.r.o. – VRAHOVICKÁ 4251/18, 796 01 PROSTĚJOV, TELEFON: 725 120 324, INFO@DALSÍKO.CZ, WWW.DALSÍKO.CZ

Vypracoval:
Petr BEDNÁŘ – ML.
podpis:

Zodpovědný projektant:
Petr BEDNÁŘ – ML.
podpis:

Vedoucí střediska:
Radek BEDNÁŘ
mob: 725 120 324
podpis:

Technická kontrola:
Radek BEDNÁŘ
podpis:

Vedoucí projektanta:
Radek BEDNÁŘ
podpis:

DALSÍKO s.r.o., VRAHOVICKÁ 18, 796 01 PROSTĚJOV

Zhotovitel:

Místo: TATENICE – STRÁŽNÁ

Akce: TATENICE - STRÁŽNÁ
AUTOMOBILOVÉ ZÁVODY

Obsah: PŘECHODNÁ ÚPRAVA PROVOZU

Formát: 297x630

Datum: 7.8.2020

Číslo přílohy: 1

